


geplante Gestaltung Mauer UGA

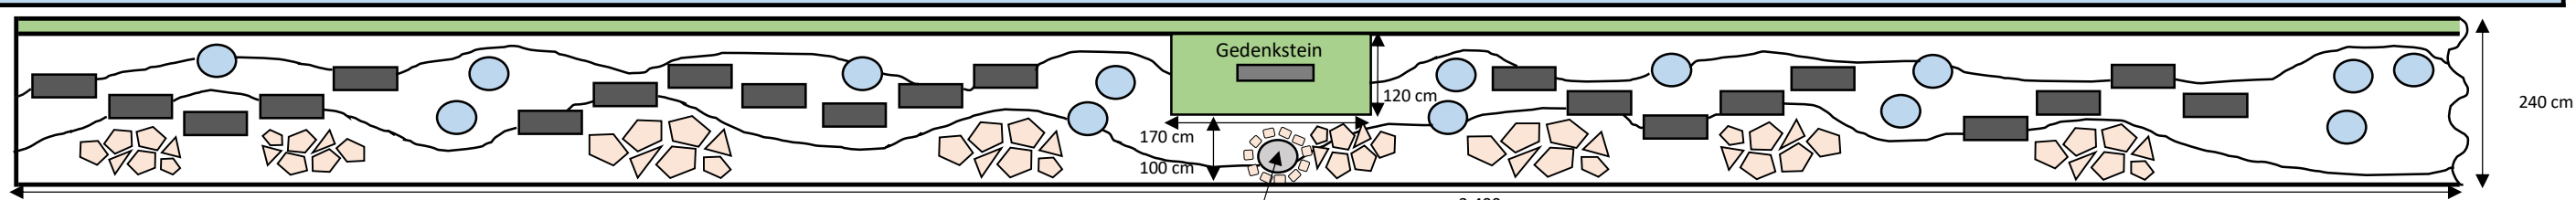

Gesamtlänge: ca. 37 m

Beisetzung Urne symbolisch

2.400 cm

240 cm



Kieselkante, ca. 20 cm: Kieselsteine erneuern




insgesamt 22 Steintafeln à 10 Namen (angeschrägt aufgestellt)
Maße Tafeln: 60 x 60 cm



Findlinge/Steine




Stein"fluss" (Bruchstein hell, 10 - 15 cm) - Einfassung mit Wasserbausteinen + Einfassung für Urne

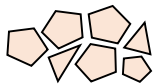

Ablage"inseln" für Blumen/Gestecke - Polygonalplatten hell/Naturstein



Stützen für Tafeln
(separat über Steinmetz, Fundamente über GaLa Bau: 20x20 cm, max. 30 cm tief)

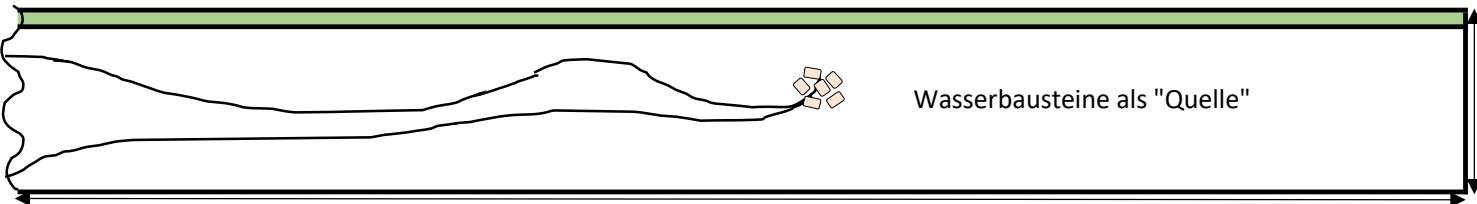

1.300 cm

240 cm

Wasserbausteine als "Quelle"